


ワークプラザ勝田 多目的ホール舞台平面図 (1:100)

6尺 (1.8m)

公演名	
公演日	年 月 日

- 19 ホリゾン幕
- 18 大黒幕
- 17 第3吊物バトン
- 16 アッパーホリゾンライト
- 15 第3一文字幕
- 14 第2吊物バトン
- 13 第3袖幕
- 12 第2サスペンションライト
- 11 スクリーン
- 10 中割幕
- 9 第2一文字幕
- 8 第1吊物バトン
- 7 第2袖幕
- 6 第1サスペンションライト
- 5 ボーダーライト
- 4 第1一文字幕
- 3 第1袖幕
- 2 緞帳
- 1 引割幕

- 22 シーリングライト

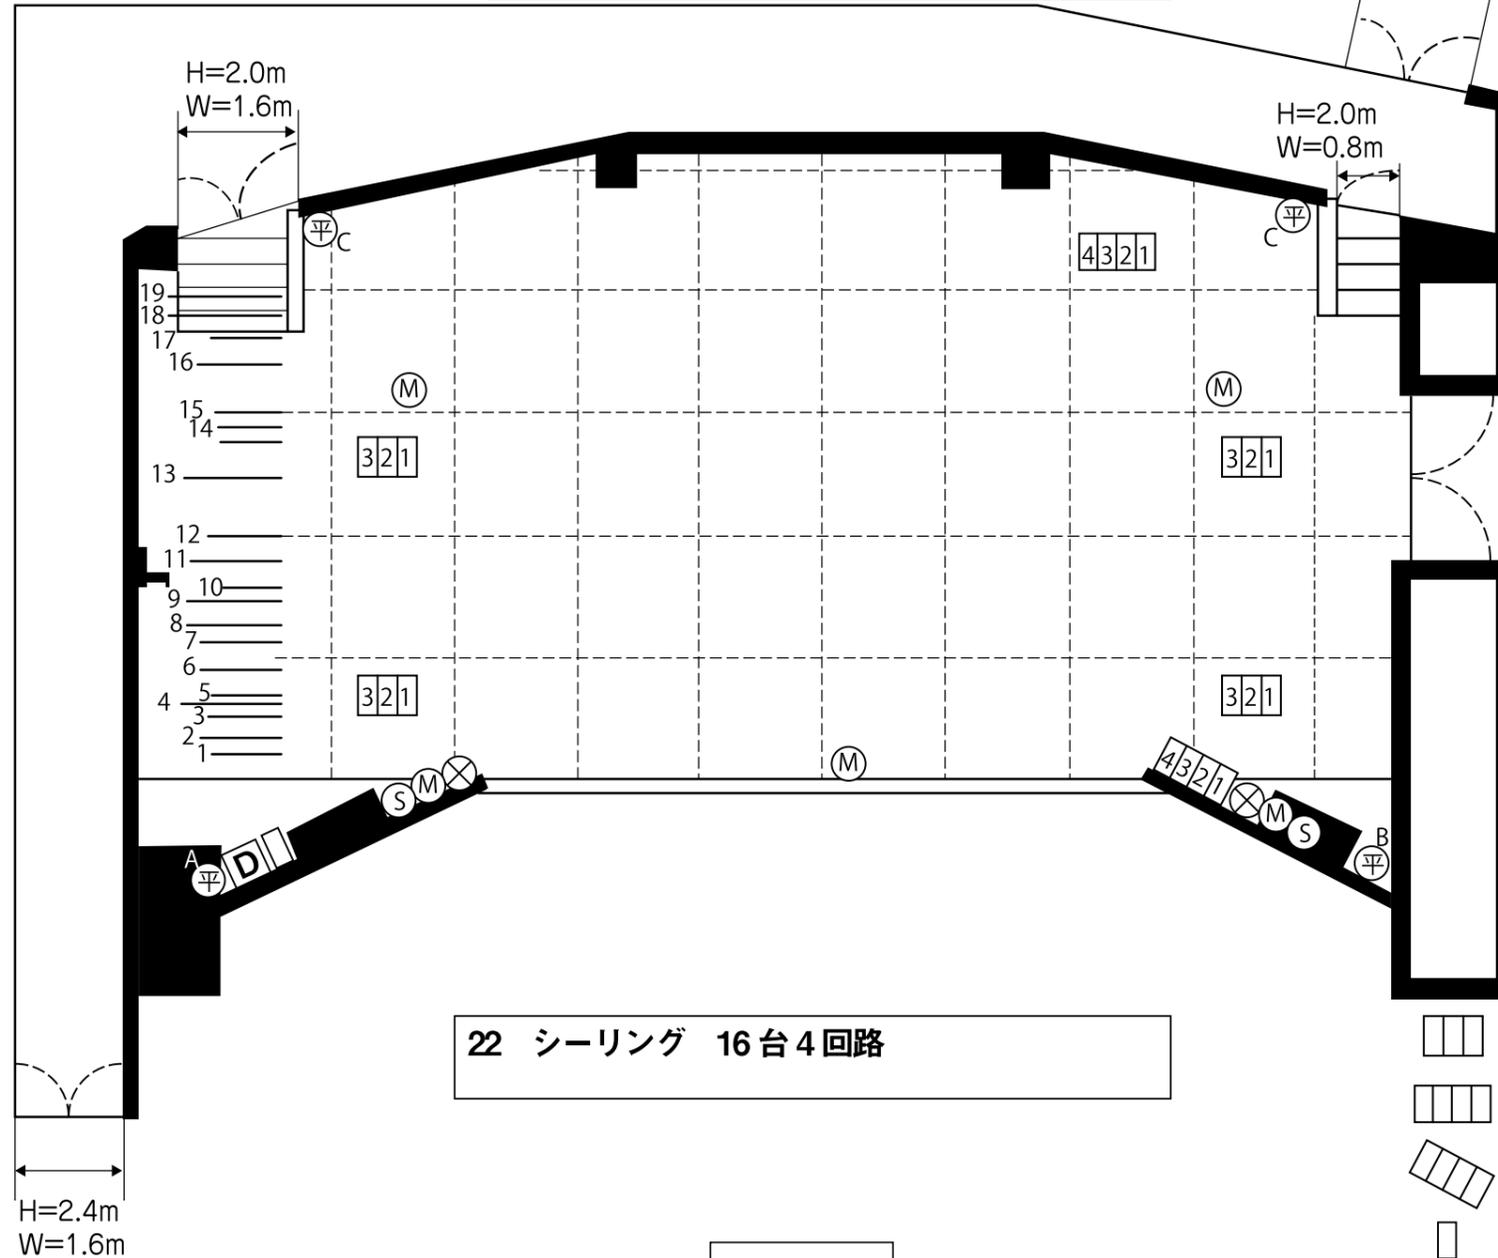

22 シーリング 16台 4回路



袖平行口Aとフロア下手、袖Bとフロア上手の平行はそれぞれコンモ

- フロアコンセント C30 3口用
- フロアコンセント C30 4口用
- ウォールコンセント C30 4口用
- ウォールコンセント C20 1口用 (純直)
- ピンスポットライト 1kW
- ウォールコンセント 20A 平行口 同英字がコンモ
- マイクコネクタ
- スピーカーコネクタ
- 舞台用インカム
- DMX IN/OUT 各1口